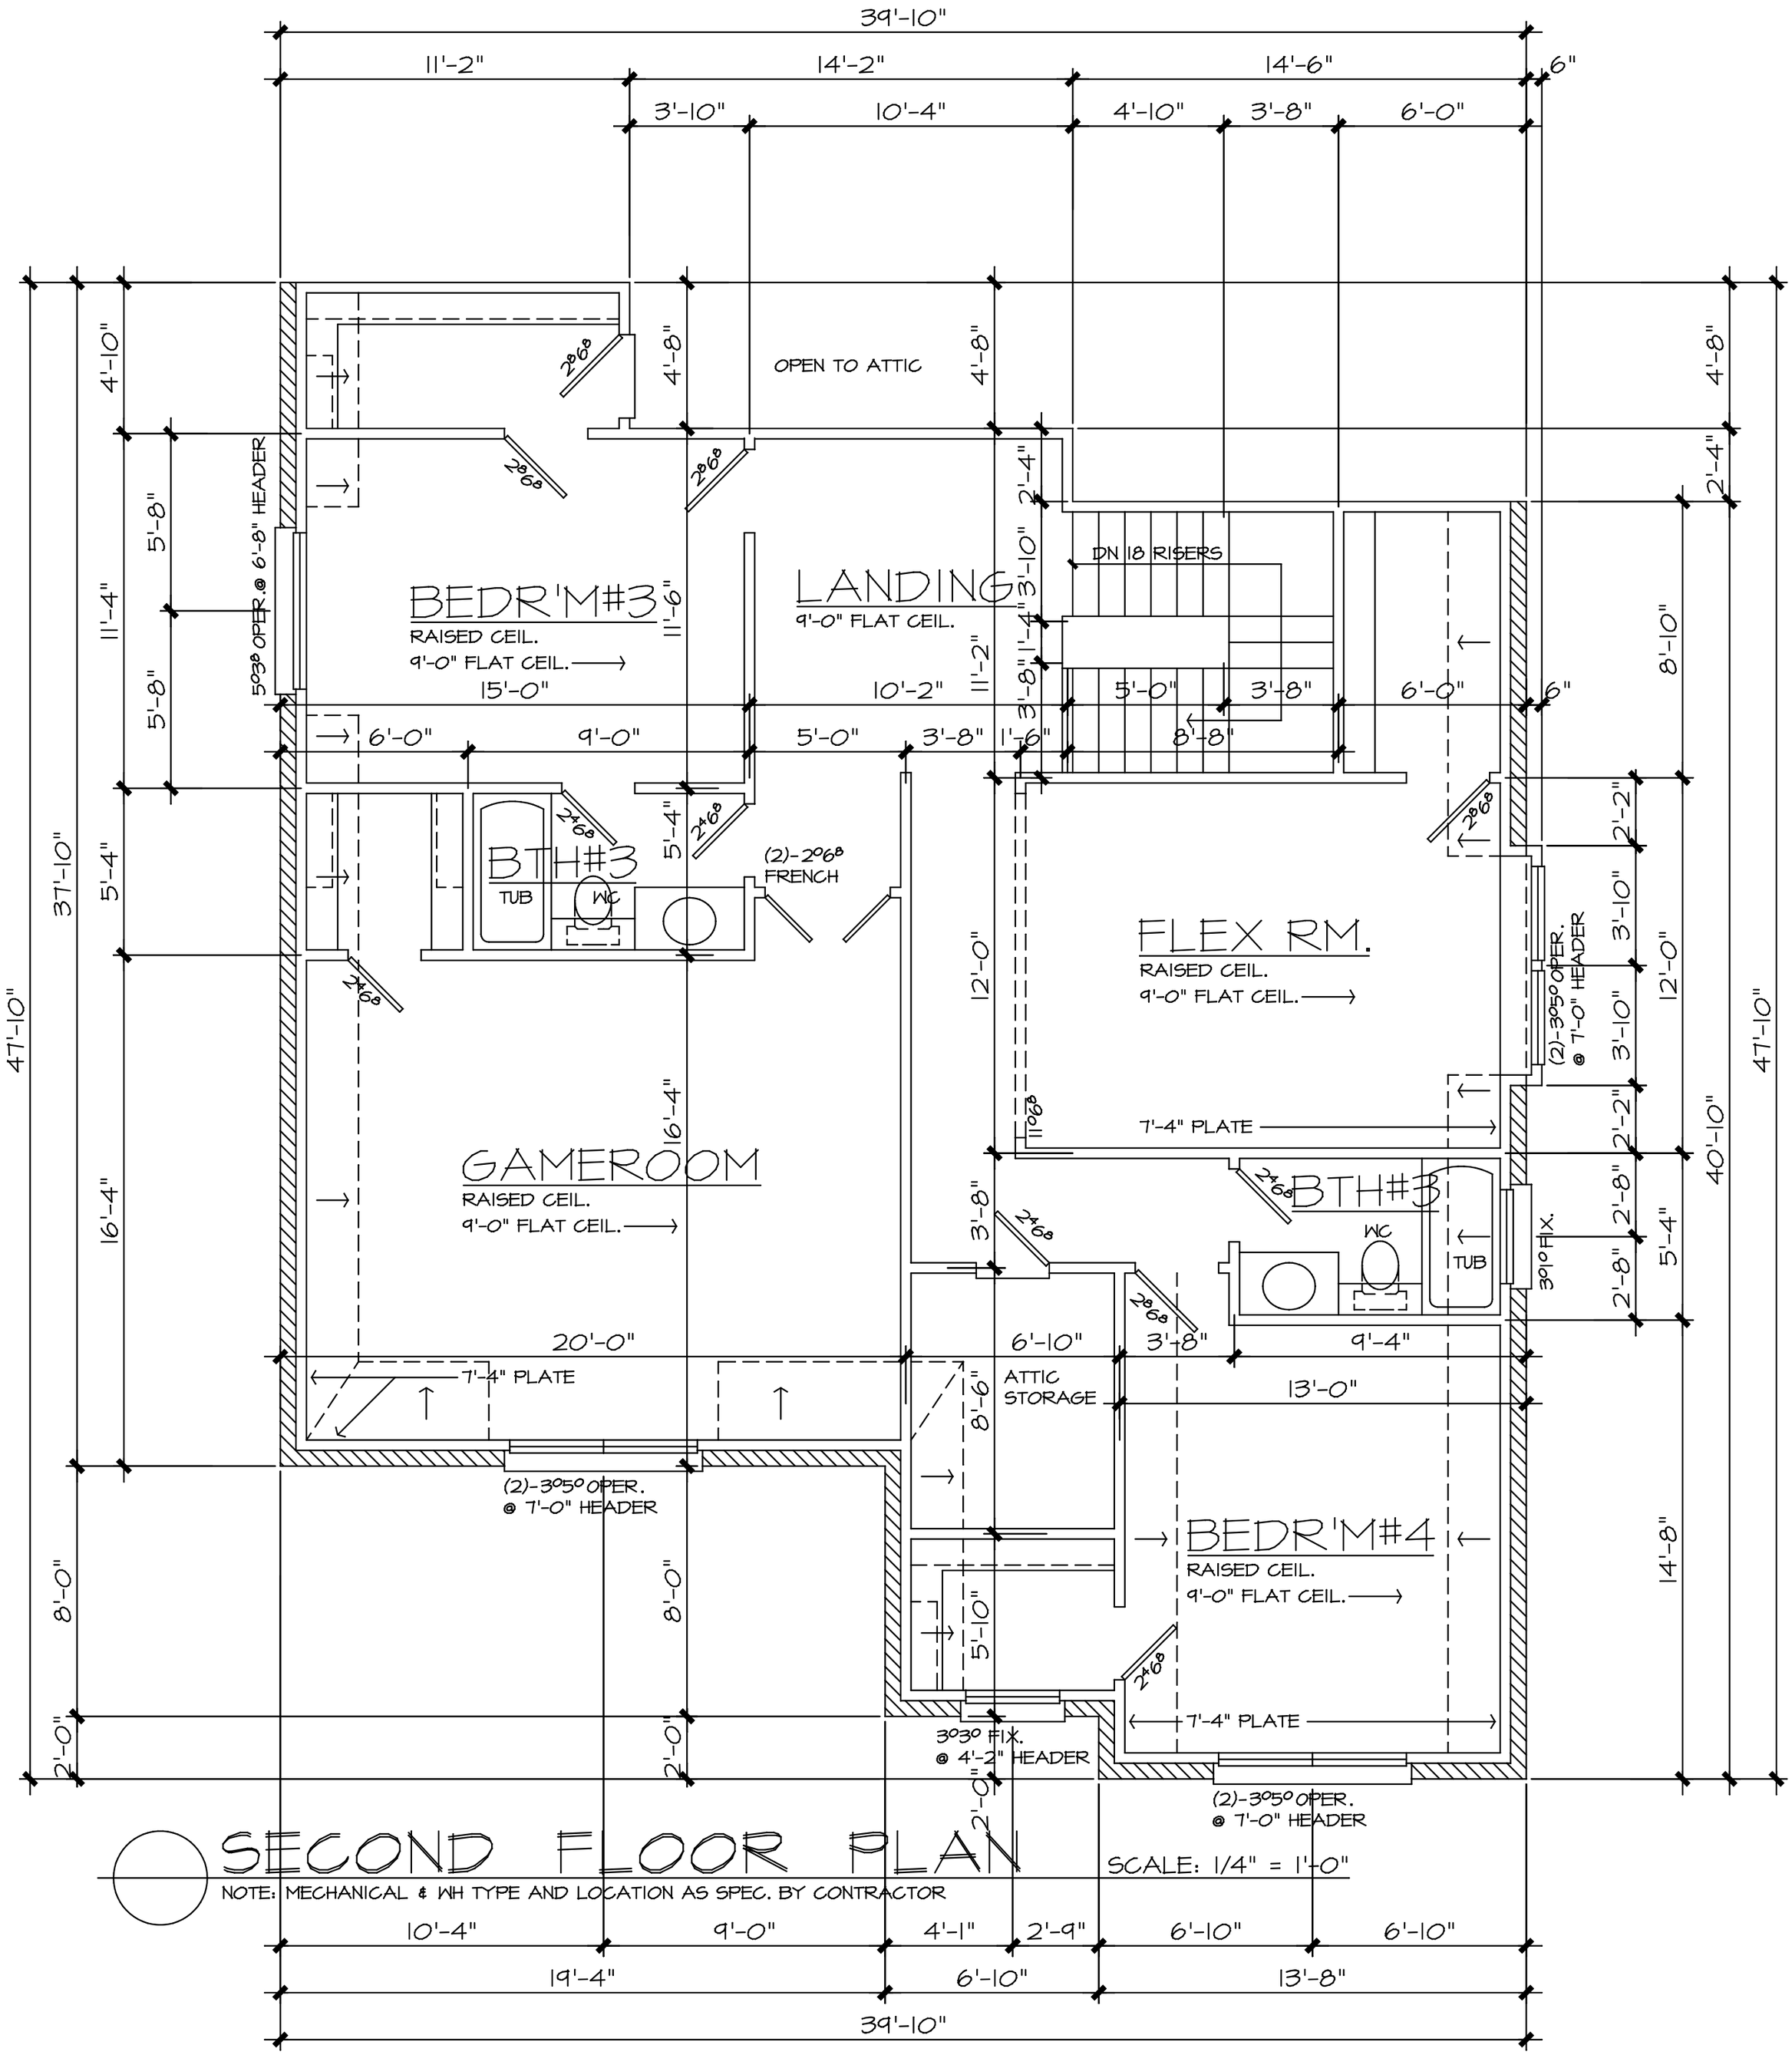
39'-10"
11'-2"
14'-2"
14'-6"
6"
3'-10"
10'-4"
4'-10"
3'-8"
6'-0"
4'-10"
4'-8"
OPEN TO ATTIC
4'-8"
4'-8"
2'-4"
2'-4"
2868
2868
2868
DN 18 RISERS
BEDR'M#3
RAISED CEIL.
9'-0" FLAT CEIL.
15'-0"
LANDING
9'-0" FLAT CEIL.
10'-2"
3'-10"
11'-4"
1'-6"
8'-8"
5'-0"
3'-8"
6'-0"
6"
11'-4"
5'-8"
5038 OPER. @ 6'-8" HEADER
5'-8"
6'-0"
9'-0"
5'-0"
3'-8"
1'-6"
5'-4"
2468
5'-4"
2468
BTH#3
TUB
WC
(2)-2068
FRENCH
2868
2'-2"
3'-10"
3'-10"
12'-0"
2'-2"
2'-8"
5'-4"
2'-8"
37'-10"
5'-4"
16'-4"
16'-4"
GAMEROOM
RAISED CEIL.
9'-0" FLAT CEIL.
12'-0"
FLEX RM.
RAISED CEIL.
9'-0" FLAT CEIL.
(2)-3050 OPER.
@ 7'-0" HEADER
3'-8"
2468
2868
7'-4" PLATE
2868
BTH#3
WC
TUB
3010 FIX.
20'-0"
6'-10"
3'-8"
9'-4"
7'-4" PLATE
ATTIC
STORAGE
13'-0"
8'-6"
(2)-3050 OPER.
@ 7'-0" HEADER
BEDR'M#4
RAISED CEIL.
9'-0" FLAT CEIL.
5'-10"
2468
7'-4" PLATE
3030 FIX.
@ 4'-2" HEADER
(2)-3050 OPER.
@ 7'-0" HEADER
47'-10"
47'-10"
40'-10"
14'-8"
8'-0"
8'-0"
8'-0"
2'-0"
2'-0"
2'-0"
SECOND FLOOR PLAN
SCALE: 1/4" = 1'-0"
NOTE: MECHANICAL & WH TYPE AND LOCATION AS SPEC. BY CONTRACTOR
10'-4"
9'-0"
4'-1"
2'-9"
6'-10"
6'-10"
19'-4"
6'-10"
13'-8"
39'-10"